

PROJEKT DOBUDOWY OŚWIETLENIA ULICZNEGO NAPONIETRZNO-
KABLOWEGO NN W MIEJSCOWOŚCI CYGANY
INWESTOR: GMINA NOWA DĘBA

STAROSTWO POWIATOWE
w Tarnobrzegu
ul. 1 Maja 4, 39-400 Tarnobrzeg
Centra tel. 15 022 39 22, 15 022 15 55 w.w.15

MAPA DO CELÓW PROJEKTOWYCH

Skala mapy: 1:1000

Nazwa miejscowości: Cygany
Identyfikator i nazwa jednostki ewidencyjnej: 182004_5 Nowa Dęba
Identyfikator i nazwa obrębu ewidencyjnego: 0003 Cygany
Oznaczenie kancelaryjne zgłoszenia pracy geodezyjnej: GGIIODII.6642.1014.2024
Układ współrzędnych płaskich prostokątnych: 2000/7
Układ wysokości: Amsterdam
Arkusz: 7.135.27.18.1
Data opracowania mapy: 24.07.2023r.
Granice obszaru aktualizacji oznaczono linią przerywaną
Informacja o służebnościach gruntowych: nie badano

Nie wyklucza się istnienia w terenie urządzeń podziemnych
nie wykazanych na niniejszej mapie, których nie zgłoszono do
inwentaryzacji i o których brak informacji

GEOX Usługi Geodezyjne
Adam Fryc
ul. Tarnobrzaska 45
36-110 Majdan Królewski
tel. 880 401 720, NIP: 8141573305

GEODETA UPRAWNIONY
Adam Fryc
Upr. Nr 22452

Imię i nazwisko lub nazwa podmiotu, który wykonał mapę,
oraz podpis osoby reprezentującej ten podmiot

Imię i nazwisko, numer świadectwa uprawnienia uprawniał
geodety który sporządził mapę, oraz jego podpis



Podpisano się, że niniejszy dokument jest kopią opracowania i nie należy go używać do celów innych niż te, dla których został opracowany. Wszelkie zmiany i poprawki należy zgłaszać do autora. Dokument jest własnością biurową i nie należy go rozpowszechniać.	
Organ prowadzący podmiot sąd geodezyjny i karny	Starosta Powiatu Tarnobrzelskiego Powiatowy Ośrodek Dokumentacji Geodezyjnej i Kartograficznej
Identyfikator zgłoszenia pracy geodezyjnych	GGIIODII.6642 1014.2024
Protokół weryfikacji	GGIIODII.6642 1014.2024.1
Data weryfikacji	2024-07-24
Imię i nazwisko w uprawnieniu geodezyjnym podpis podwładnego	GEODETA UPRAWNIONY Adam Fryc Upr. Nr 22452

STAROSTA TARNOBRZESKI


Dokumentacja nr GGII.6630 12.09.2024
była przedmiotem narady koordynacyjnej
przeprowadzonej w siedzibie Starostwa Powiatowego
w Tarnobrzegu ul. 1 Maja 4 p. 43
w dniu: 12.09.2024

w formie: ☐ zebrania zainteresowanych podmiotów
☒ za pomocą środków komunikacji elektronicznej

Tarnobrzeg, dnia 12.09.2024

up. STAROSTY
(podpis przewodniczącego narady)
Marcin Czuchra
Przewodniczący Narad Koordynacyjnych

Jednostka projektowa	INSTAL - TECH Marcin Borawa Huta Komorowska 124, 36-110 Majdan Królewski		
Temat:	PROJEKT ZAGOSPODAROWANIA DZ. NR 1788, 1789		
Inwestor:	GMINA NOWA DĘBA UL. RZESZOWSKA 3, 39-460 NOWA DĘBA		
Tytuł rysunku:	PROJEKT OŚWIETLENIA ULICZNEGO NAPONIETRZNO- KABLOWEGO NN W MIEJSCOWOŚCI CYGANY		
Projektant:	inż. Bogusław Barnaś	nr upr. PDK/0134/PWOE/10	Podpis:
Miejscowość Cygany	Gmina Nowa Dęba	Powiat Tarnobrzelski	Skala: 1:1000

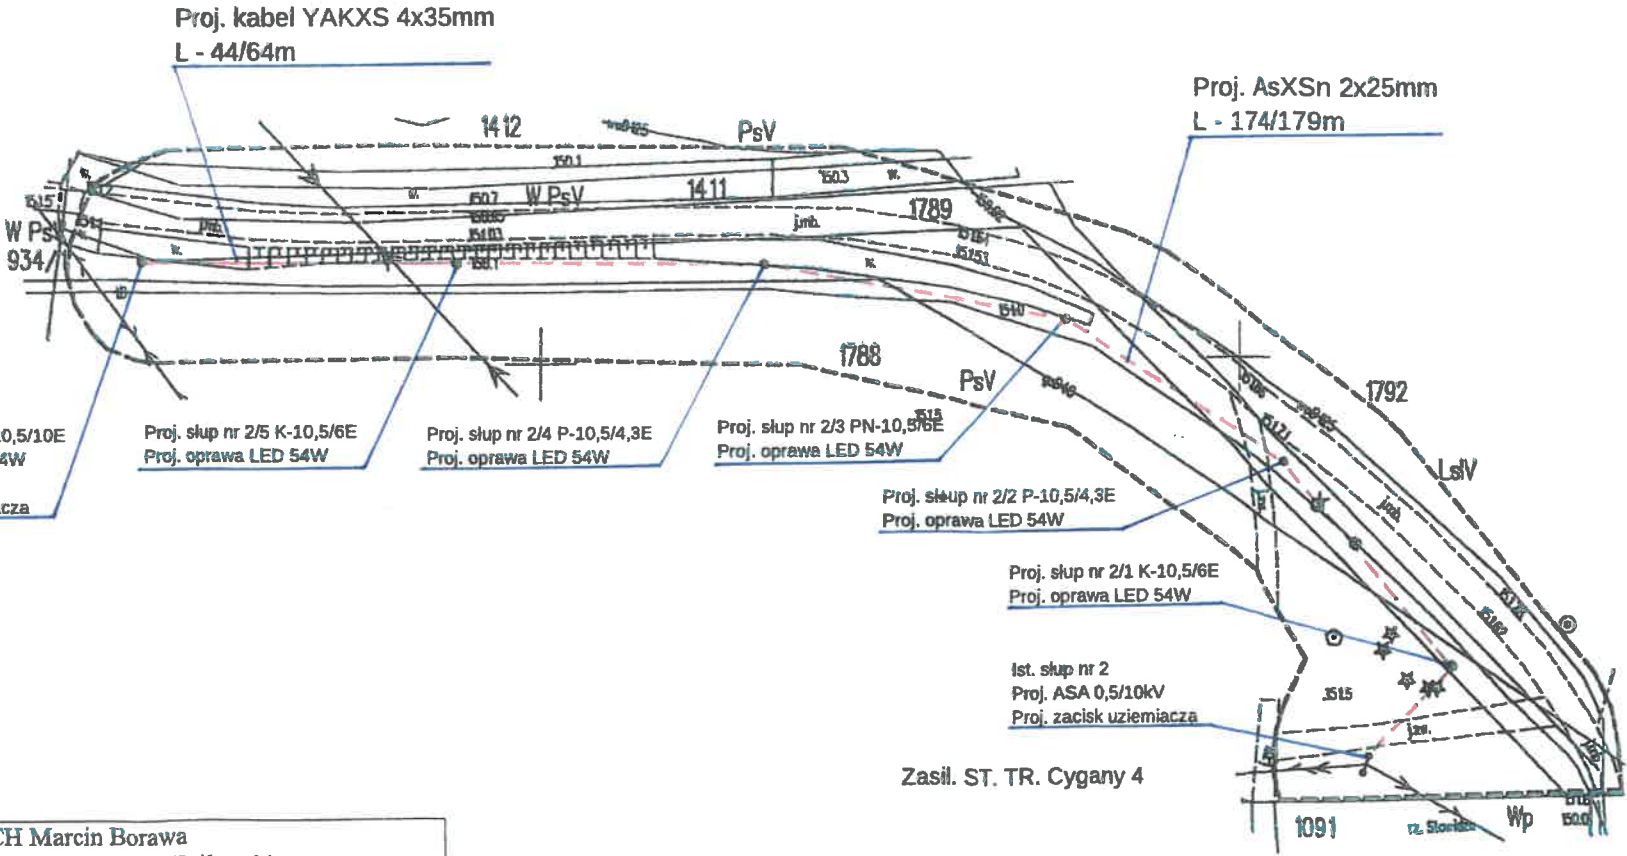

559600.00
7551700.00