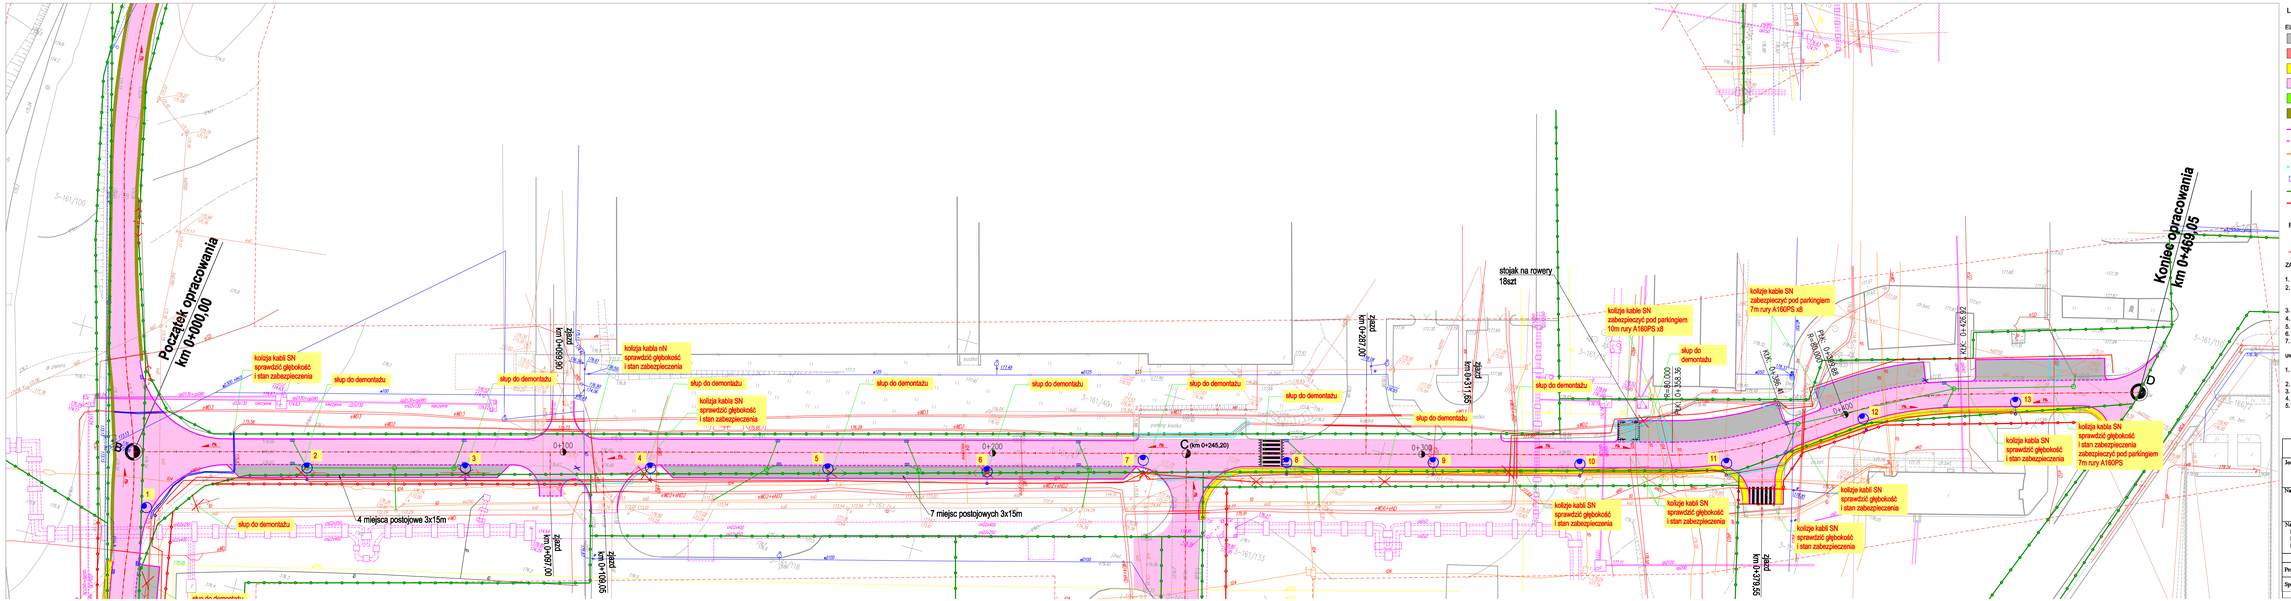

LEGENDA:

ELEMENTY PROJEKTOWANIE - BRANŻA DROGOWA:

- Nawierzchnia parkingu z betonowej kostki brukowej gr.8cm
- Nawierzchnia zjazdu z betonowej kostki brukowej gr.8cm
- Nawierzchnia chodnika z betonowej kostki brukowej gr.6cm
- Nawierzchnia jezdni z betonu asfaltowego (do remontu)
- Zieleń
- Nawierzchnia poboczy z kruszywa
- Krawężnik betonowy 15x30cm
- Krawężnik betonowy 15x30cm zanitony
- Obrzeże betonowe 8x30cm
- Ściek z prefabrykowanych korytek mułdowych
- Proj. wpust deszczowy
- Granice działek
- Proj. granica działki (linia rozgraniczająca teren)

ELEMENTY PROJEKTOWANIE - BRANŻA ELEKTRYCZNA:

- Projektowane słupy aluminiowe 9,5m z oprawami LED 72W
- Rura ochronna na kablach

ZAKRES PRAC - BRANŻA ELEKTRYCZNA:

1. PRZEBUDOWA SŁUPA NA N10/6 - 1 szt
2. BUDOWA SŁUPÓW
   - K10/10 - 6 szt
   - K10/10 - 2 szt
   - P10/2,5 - 5 szt
3. DEMONTAŻ PRZEWODÓW - ok. 280m
4. MONTAŻ PRZEWODÓW AsXSn 4x16 - ok. 440m
5. MONTAŻ OPRAW LUMIDIA 100W - 14 szt
6. ZABEZPIECZENIE KABLI SN RURĄ A160PS - 165 m
7. ZABEZPIECZENIE KABLI nN RURĄ A110PS - 80 m

uwaga: zakres może ulec zmianie w wyniku oceny istniejących przepustów, należy w obecności Inspektora nadzoru:

1. odkopać kablie po obu stronach przejścia pod jezdnią - przekopy kontrolne, jeżeli brak osłony kabli lub/i kabel nie jest ułożony 0,8m pod nawierzchnią należy:
2. odkopać kabel na całej długości przejścia pod drogą,
3. zagłębić do gr. 1m
4. ułożyć rury A110PS na kablach nn i A160PS na kablach SN
5. odtworzyć podbudowę i nawierzchnię

Jednostka projektująca: Firma Drogowa TWZ ul. H. Sienkiewicza 231B; 39-400 Tarnobrzeg fax.(015) 823 41 89; e-mail: firma.drogowa.twz@poczta.fm		Inwestor: Gmina Nowa Dęba	
Nazwa inwestycji: "Rozbudowa dróg gminnych na terenie TSSE EURO-PARK WISŁOSAN - Podstrefa Nowa Dęba"		Stadium: Projekt Budowlany	
Nazwa rysunku: PROJEKT ZAGOSPODAROWANIA TERENU odcinek B-D PRZEBUDOWA I ZABEZPIECZENIE LINII ELEKTROENERGETYCZNYCH		Data: 09.2015	
BRANŻA ELEKTRYCZNA		Skala: 1:500	
Projektant:	mgr inż. Andrzej Ozone upr. nr 187/Ts/86	Nr rysunku: E.2	
Sprawdzający:	mgr inż. Ireneusz Luchowski upr. nr 28/TB/79		